






Situation / Erdgeschoss






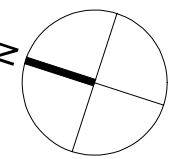


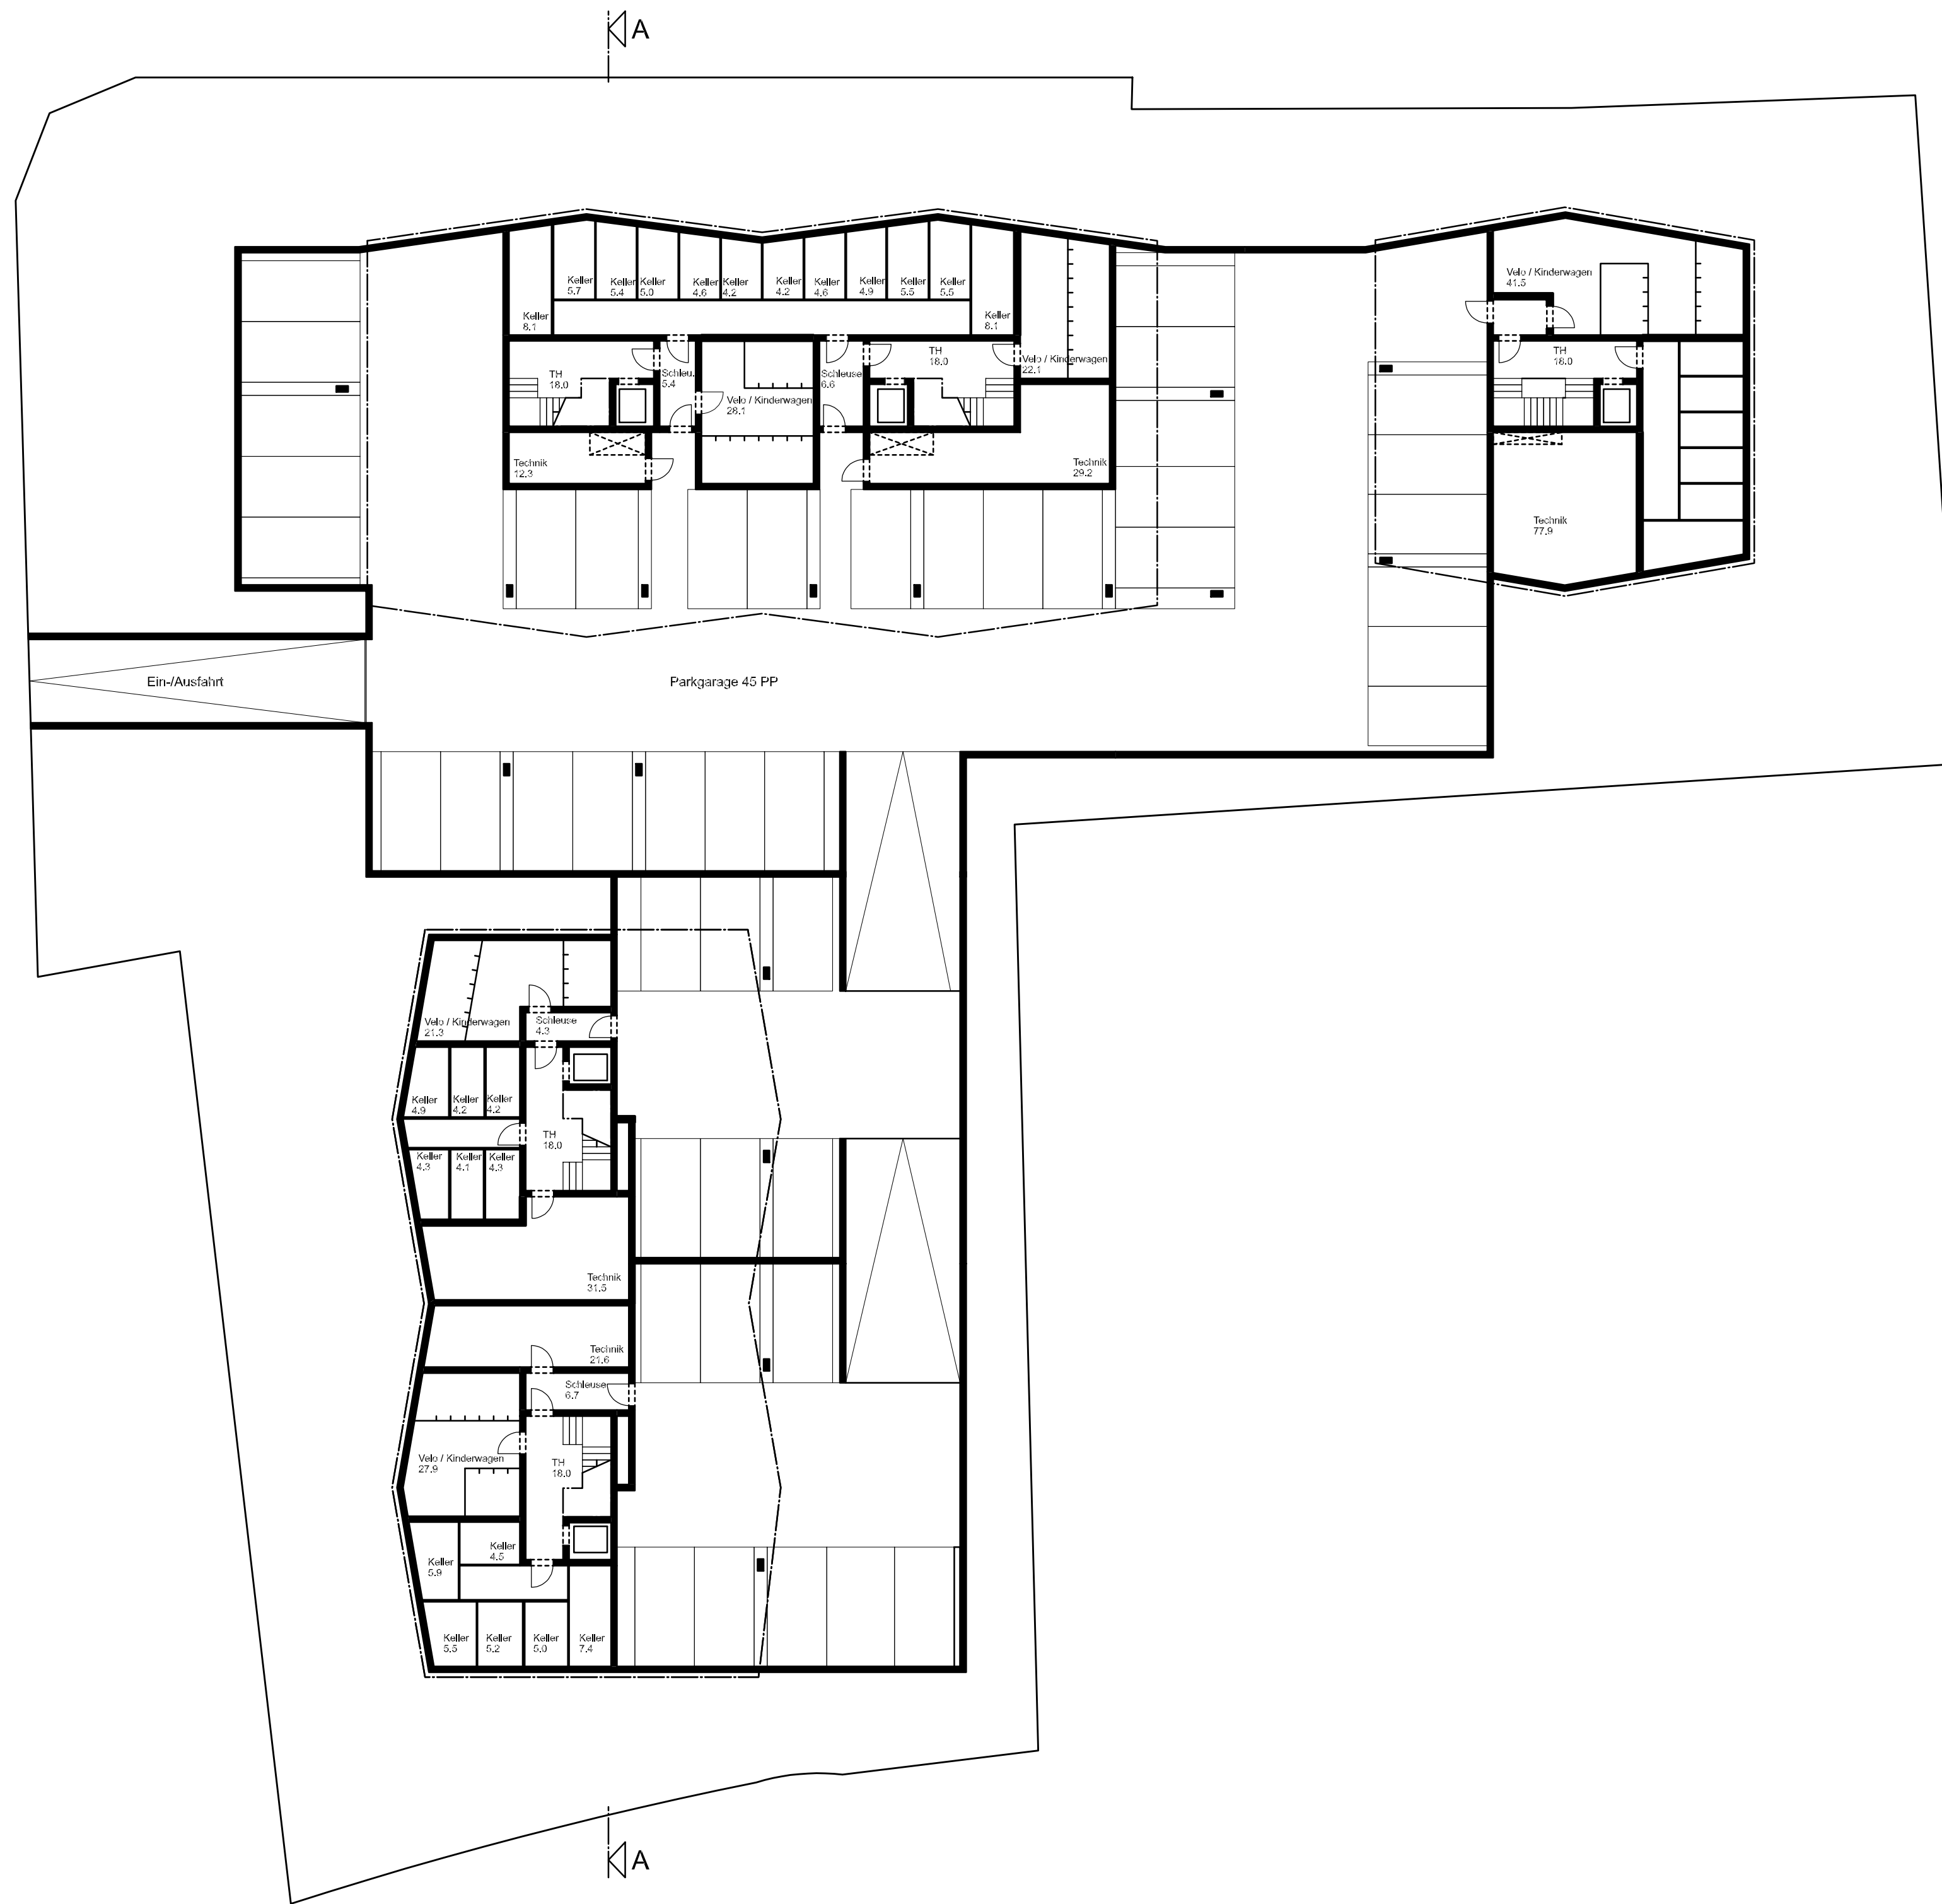

Untergeschoss

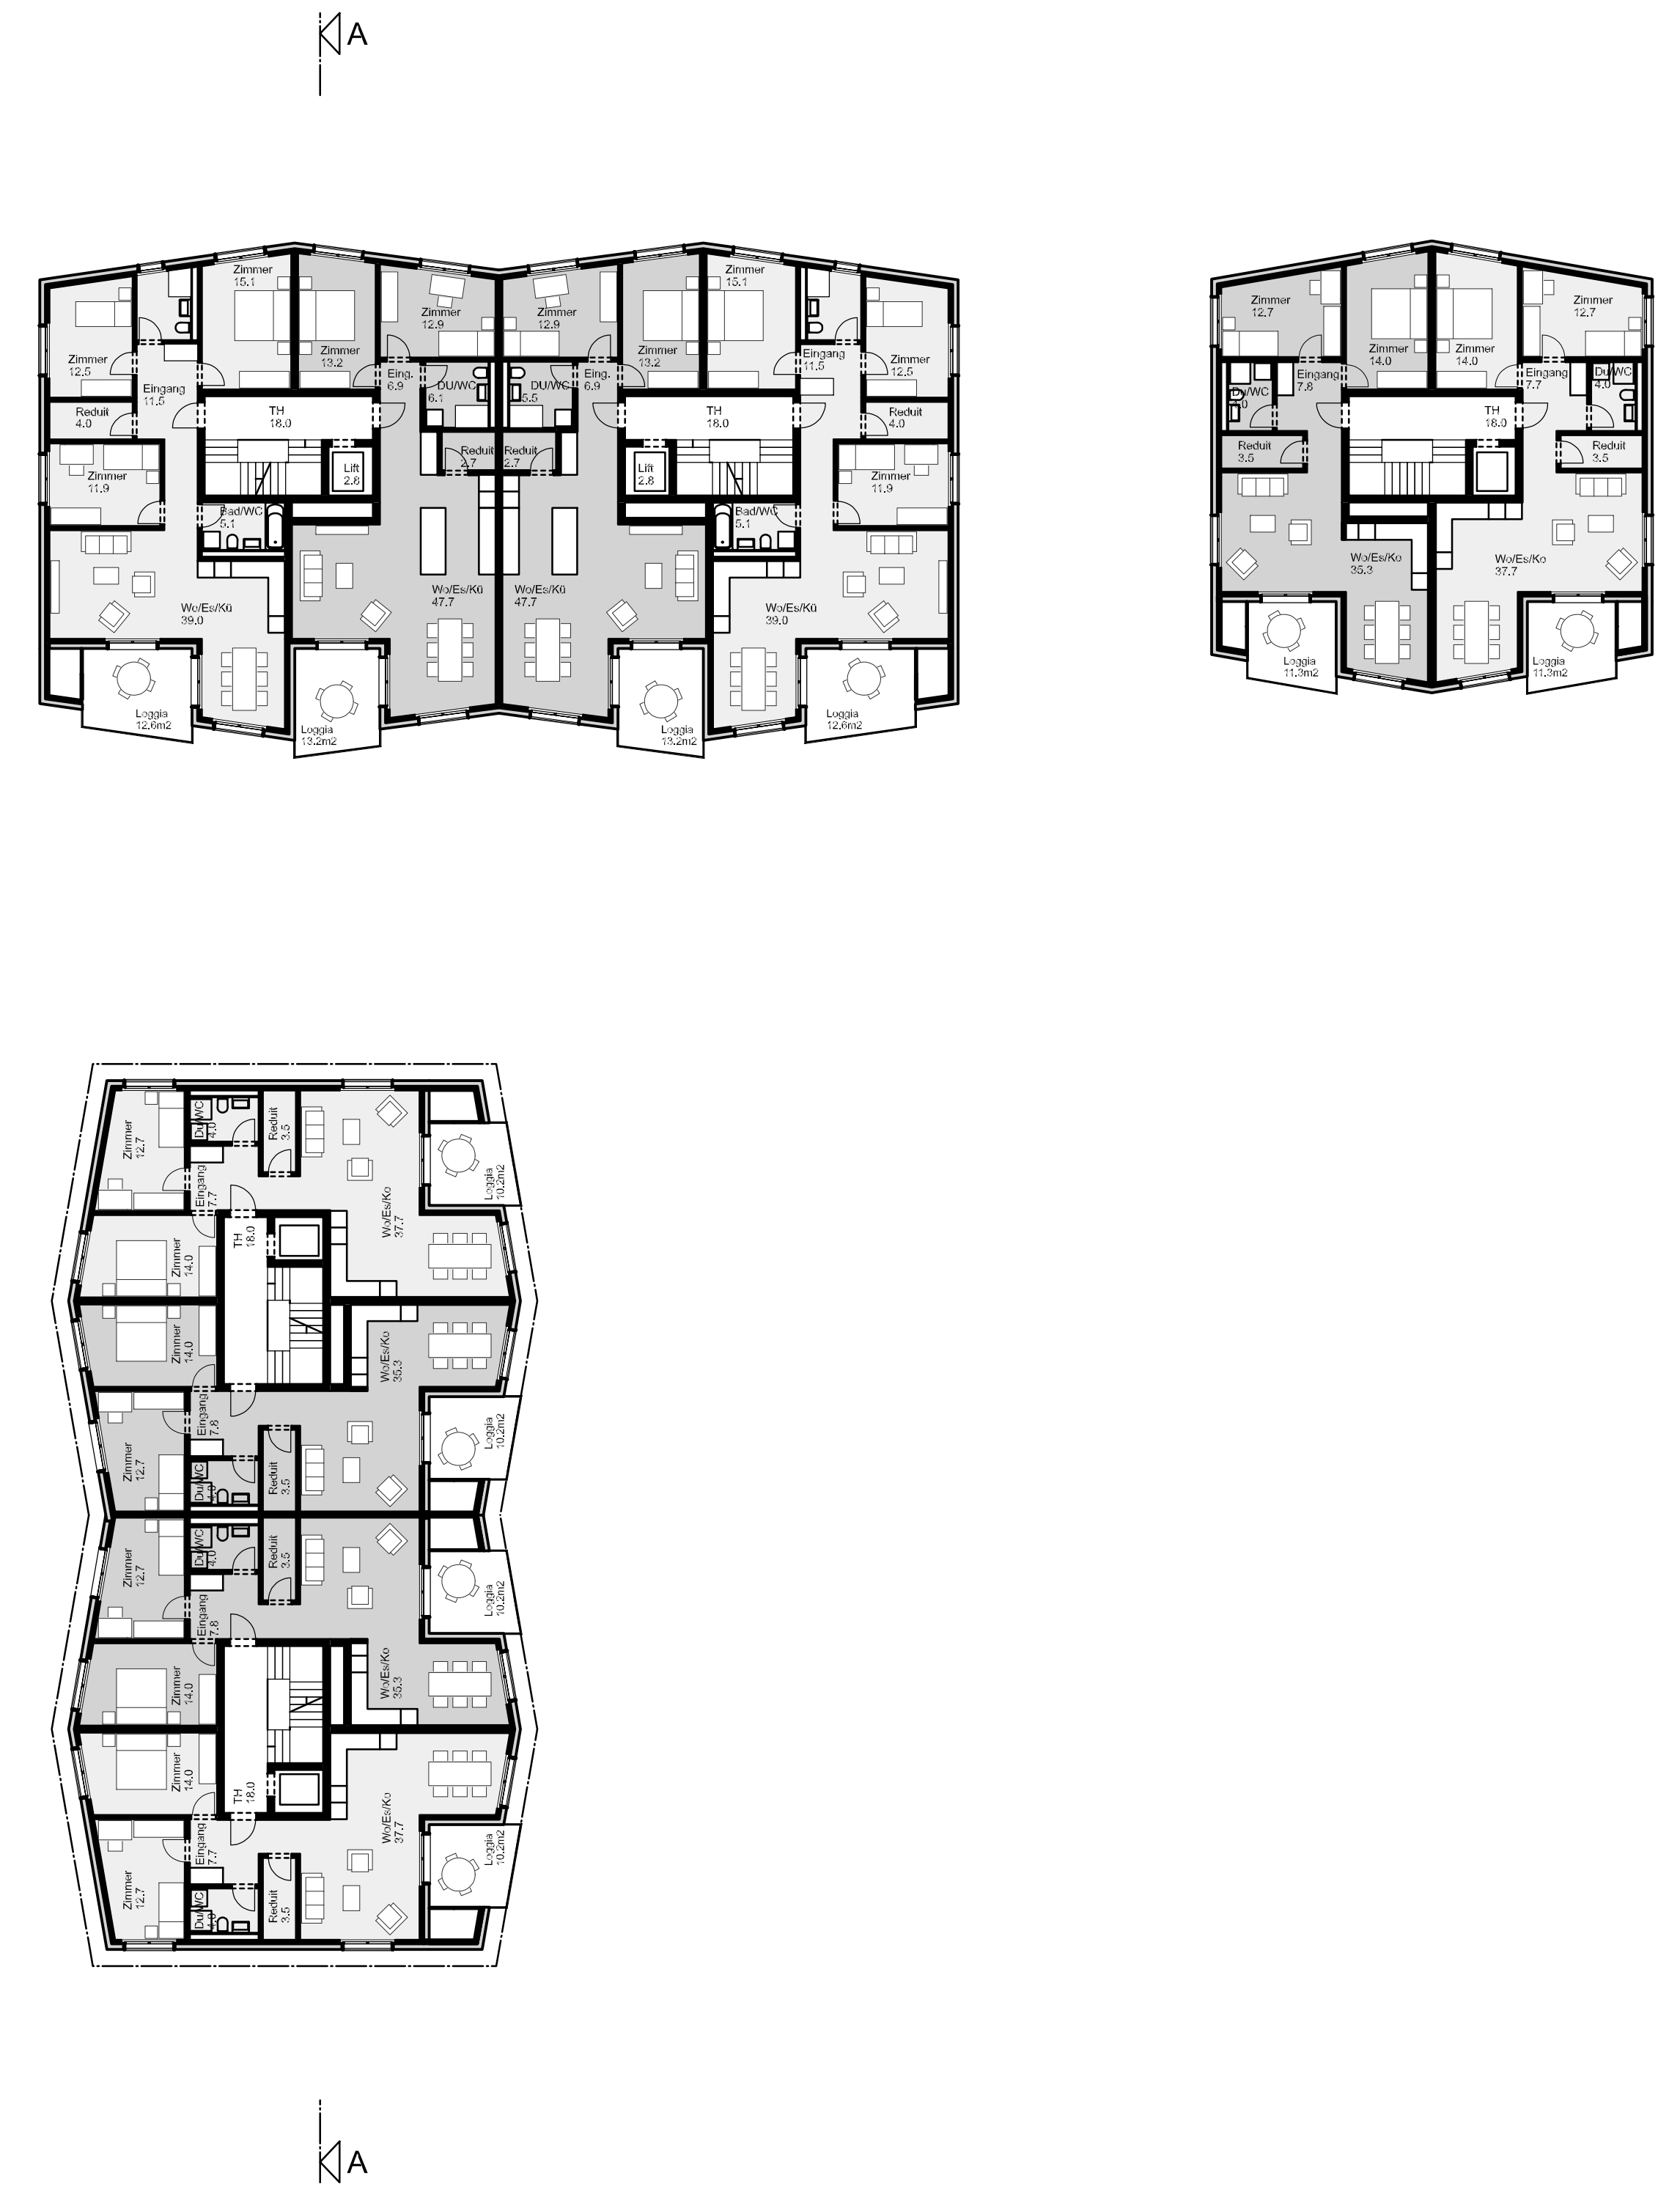


Obergeschoss

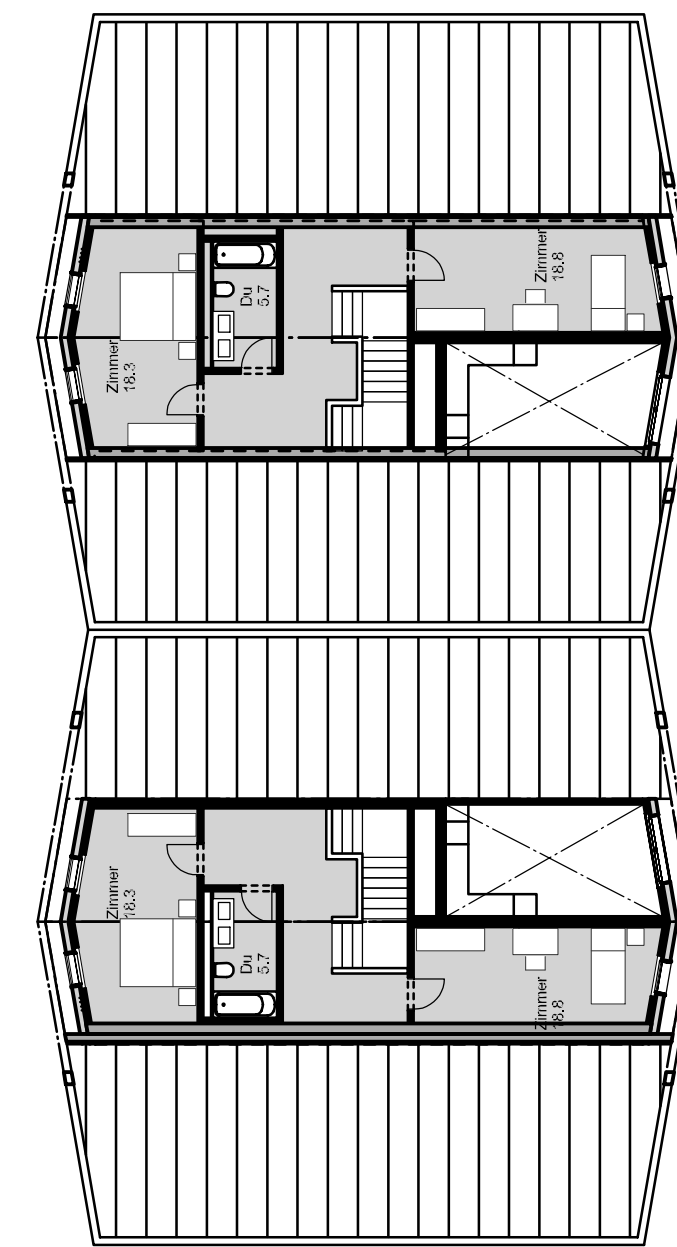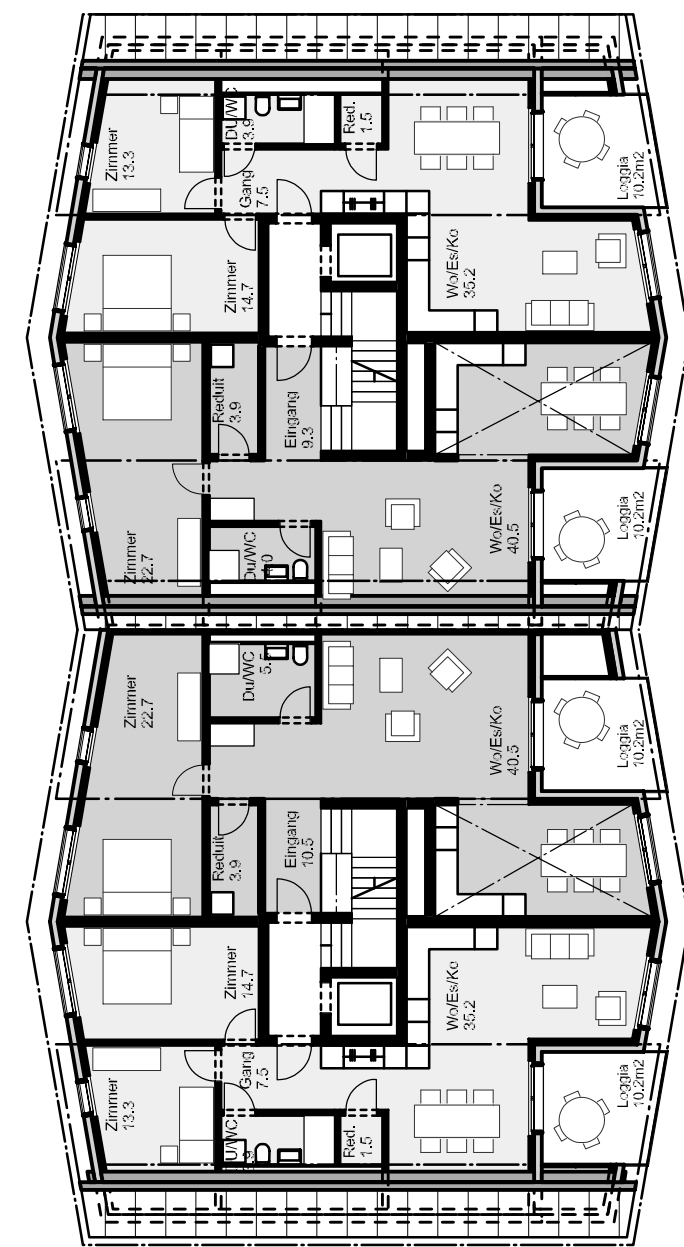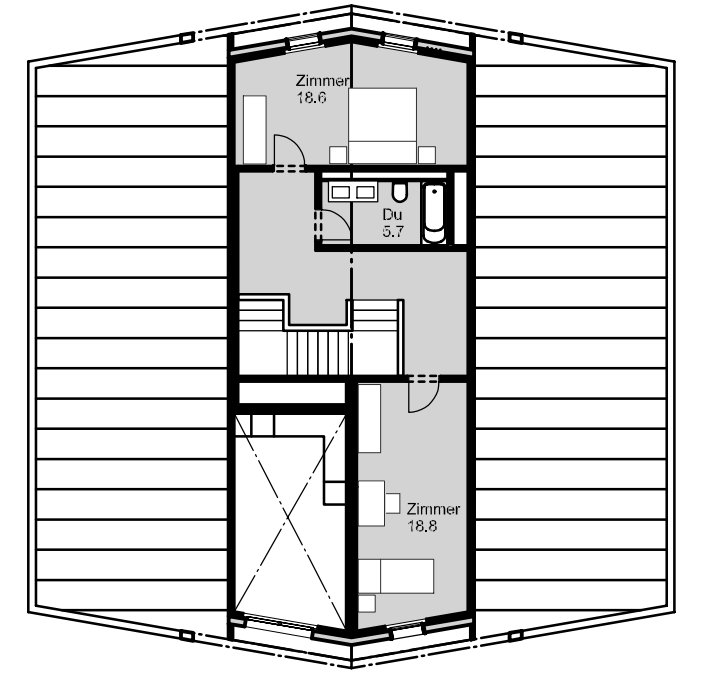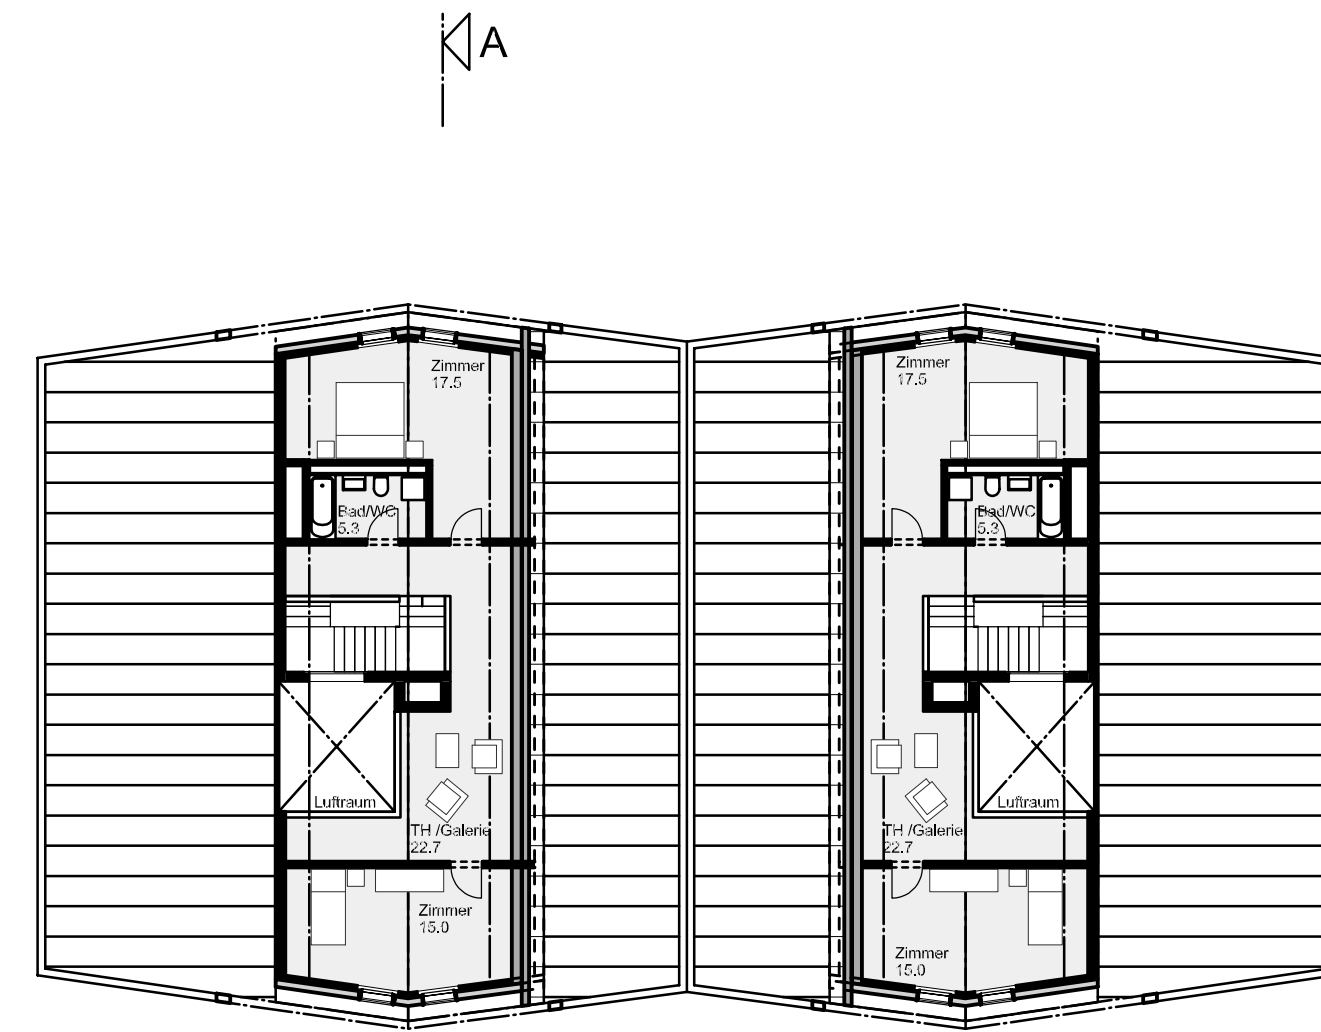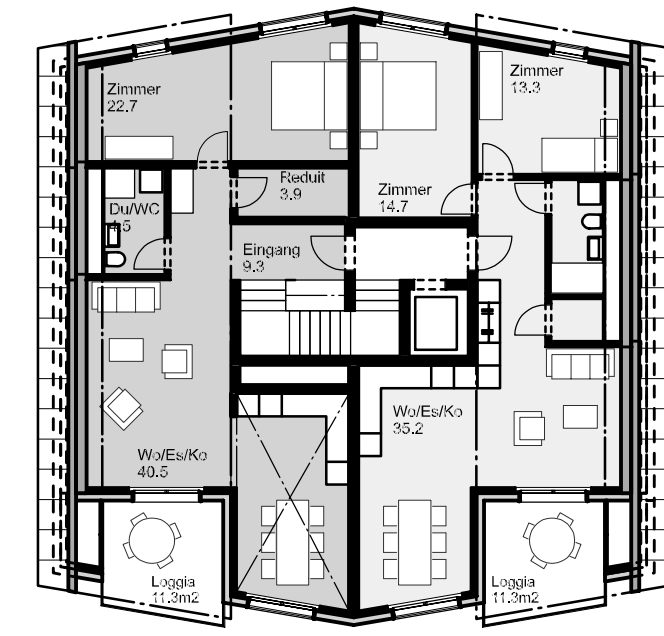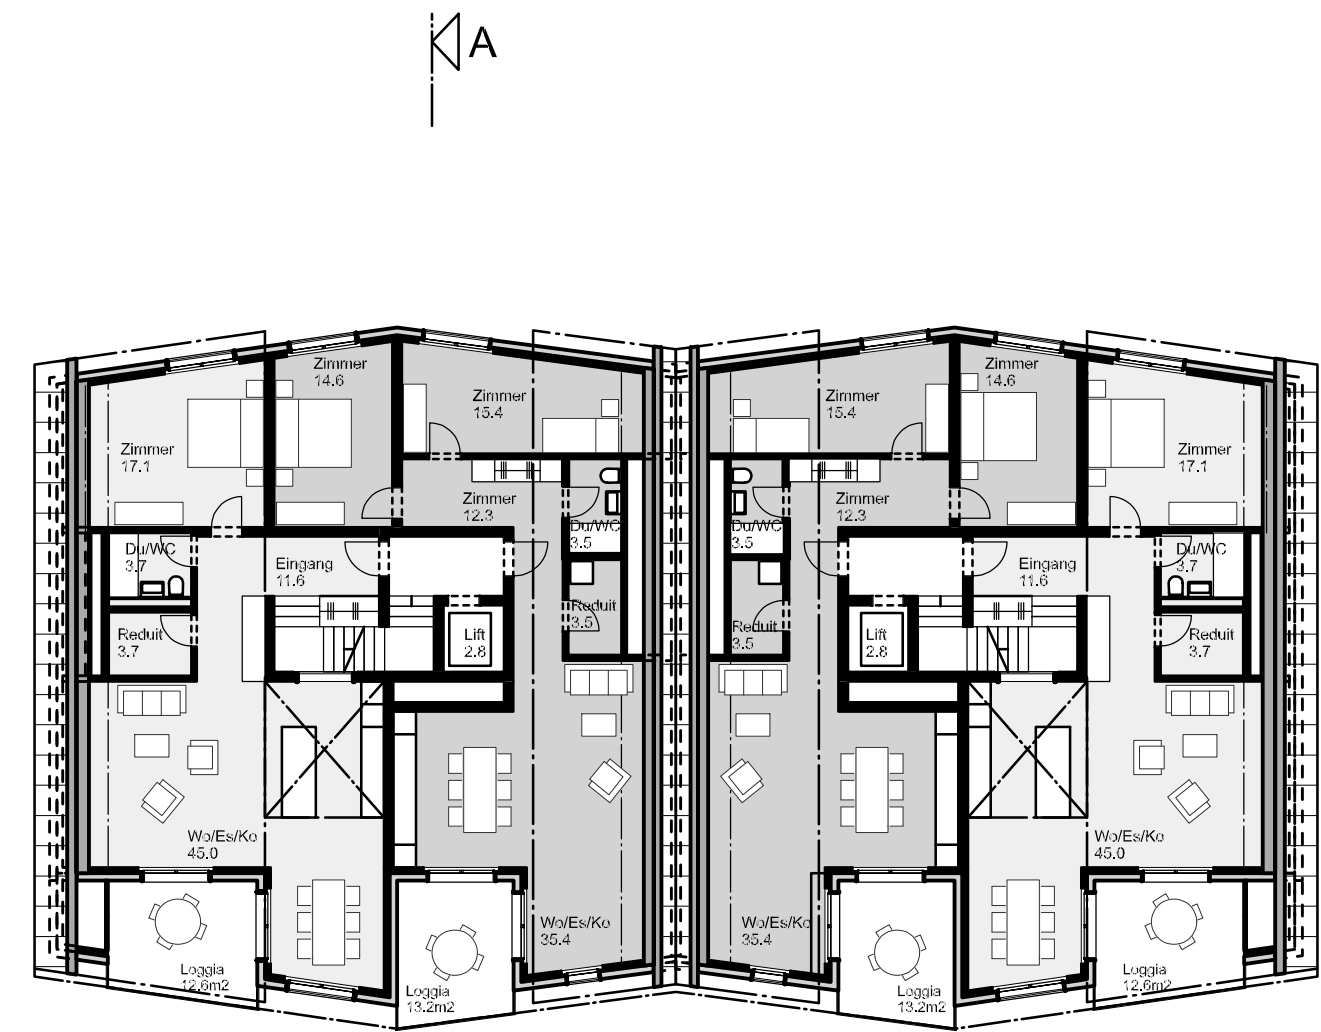

1. Dachgeschoss

2. Dachgeschoss

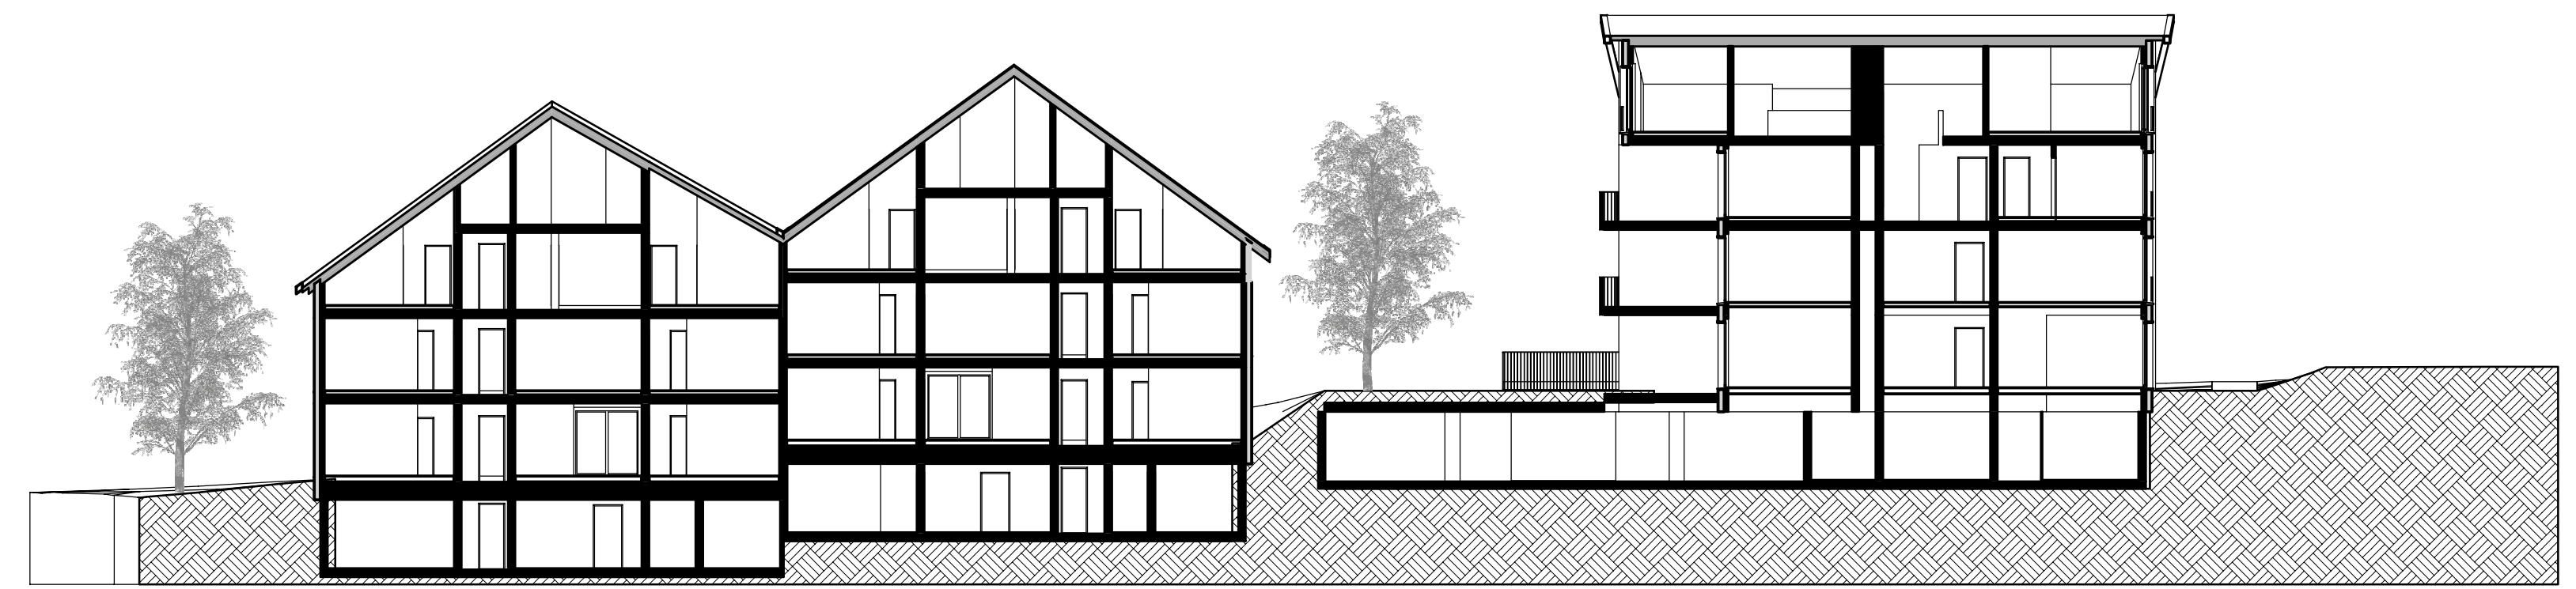


Schnitt A-A




Südostfassade



Nordostfassade

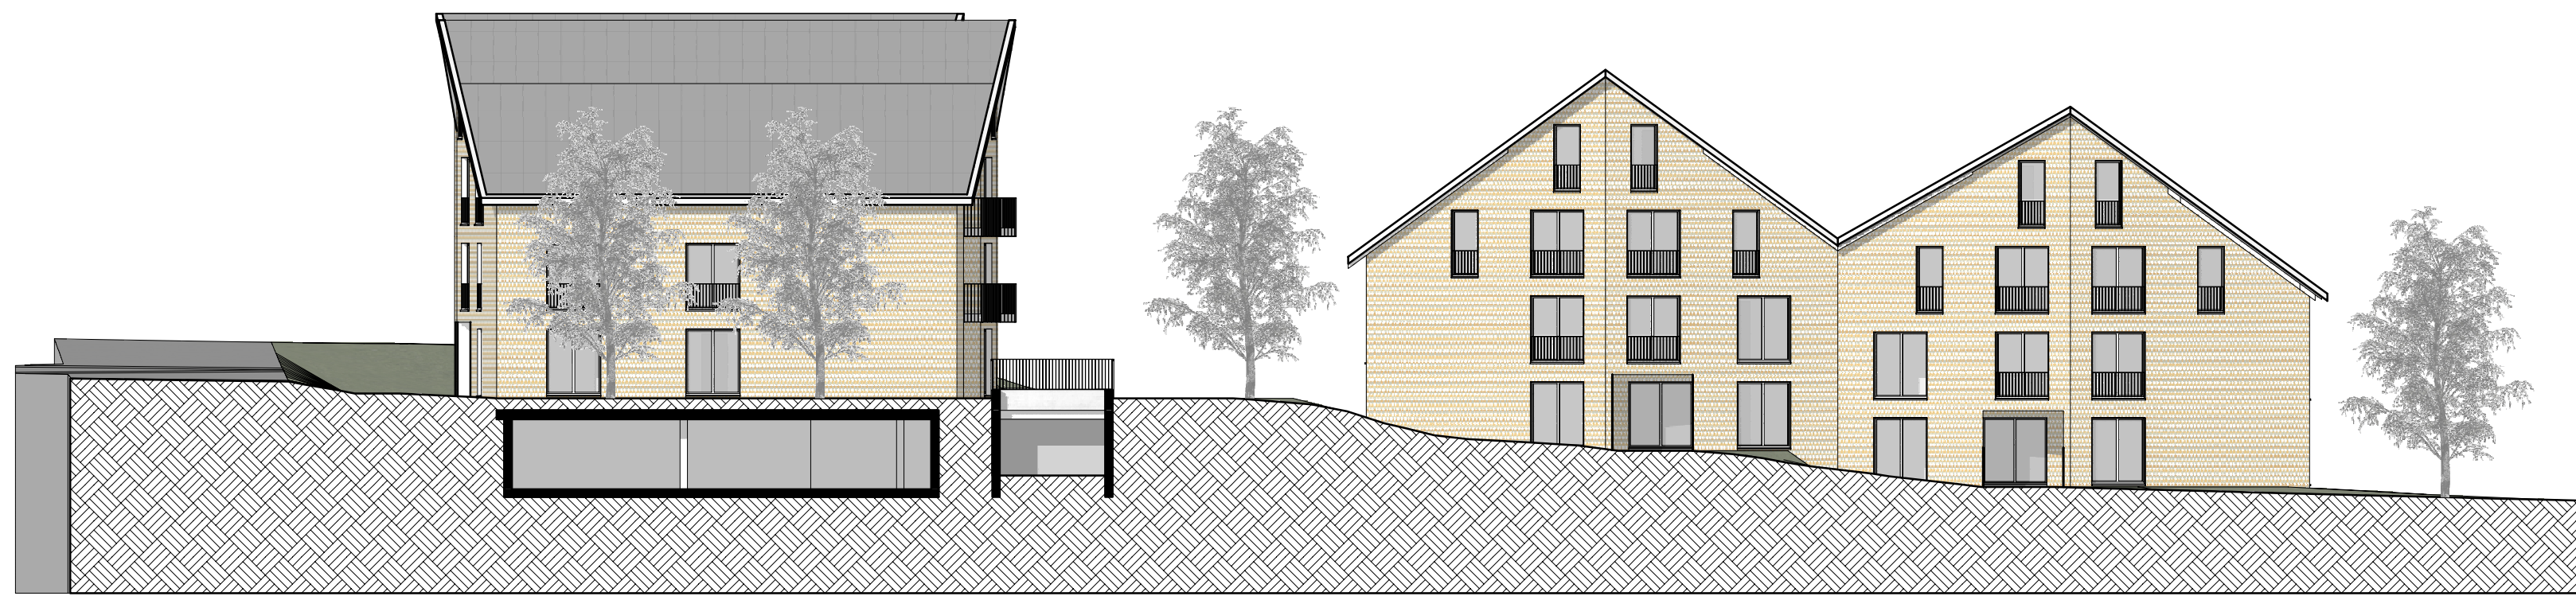

Nordwestfassade

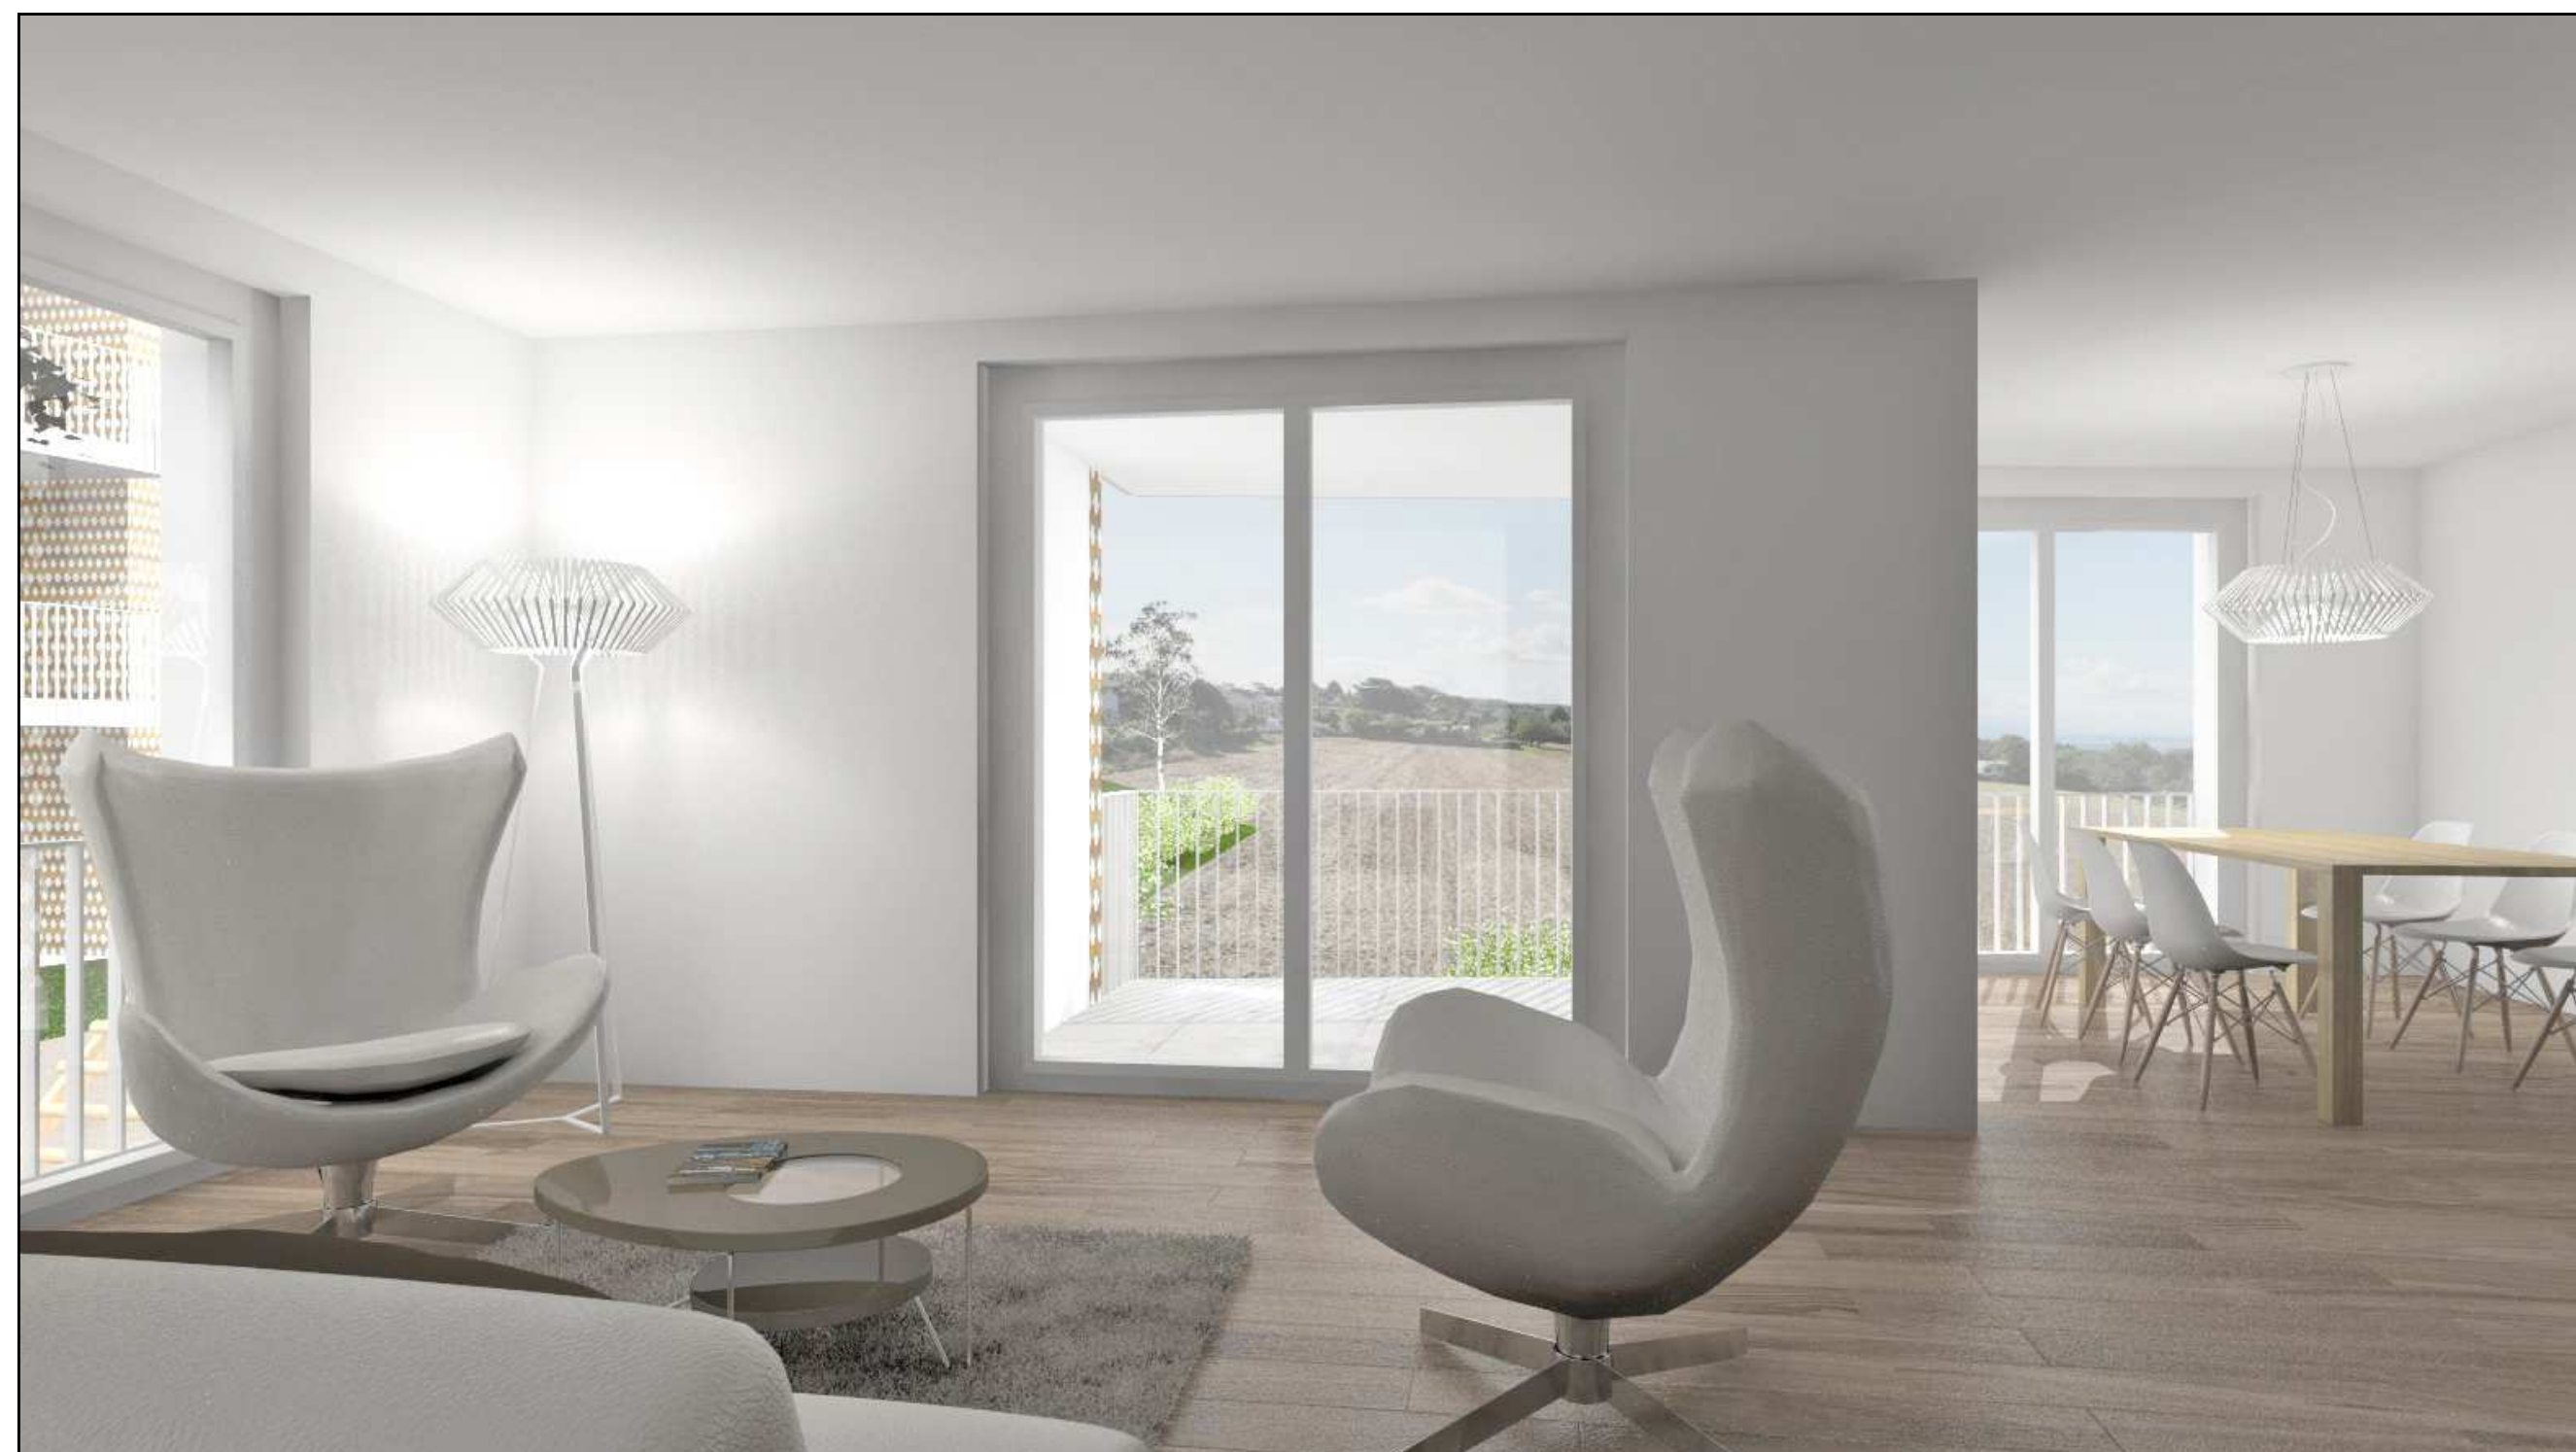

Südwestfassade



Südwestfassade